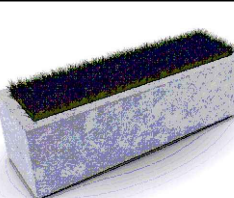


Комплексное благоустройство дворовых территорий по адресу:
Ленинградское шоссе, 25

Ведомость МАФ Площадка №1			
№ п/п	Внешний вид		Кол-во
1			1
2			1
3			1
4			1
5			1
6			1
7			2
8			8
9			4

Ведомость МАФ Площадка №2			
№ п/п	Внешний вид		Кол-во
1			8
2			4
3			7
4			2

Ведомость МАФ Площадка №3			
№ п/п	Внешний вид		Кол-во
1			5
2			3
3			3
4			4,0

Освещение		
№ п/п	Внешний вид	Примечания
1		Освещение дворовых территорий, спортивных и детских площадок
2		Освещение проезжей части дворовых территорий h=6м


Экспликация		
№ п/п	Объекты	Площадь, м²
1	Детская площадка	280
2	Зона отдыха	162
3	Зона отдыха	174

- Условные обозначения:
- Покрывтие из асфальтобетона
 - Покрывтие из плитки
 - Устройство газона
 - Устройство щебня
 - Резиновое покрытие детской площадки
 - Устройство цветников
 - Устройство бортового камня
 - Устройство ограждения
 - Существующие здания и сооружения
 - Вентшахты
 - Облицовка въездных групп на подземную парковку
 - Пешеходный переход
 - Установка велопарковки
 - Установка скамьи
 - Установка урны
 - Установка стула
 - Установка контейнерной площадки ТБО
 - Существующие деревья
 - Существующие кустарники
 - Проектируемые кустарники
 - Проектируемая живая изгородь
 - Проектируемая опора освещения

Установка контейнерной площадки ТБО



Ассортиментная ведомость (площадка №1)						
№ п/п	Наименование пород	Кол-во, в шт.	Диаметр кома, в см	Высота, в см	Характеристика зеленых насаждений	Фото
		Кустарников			Шаг посадки, в м	
1	Спирея японская	108	20	30-40	0,4 однорядная	
2	Сирень обыкновенная	36	65	180-200	1 однорядная	
3	Спирея Вангутта	73	40	80-100	0,7 однорядная	
4	Дерен белый 'Elegantissima'	6	40	80-100	группа	
Итого:		223				

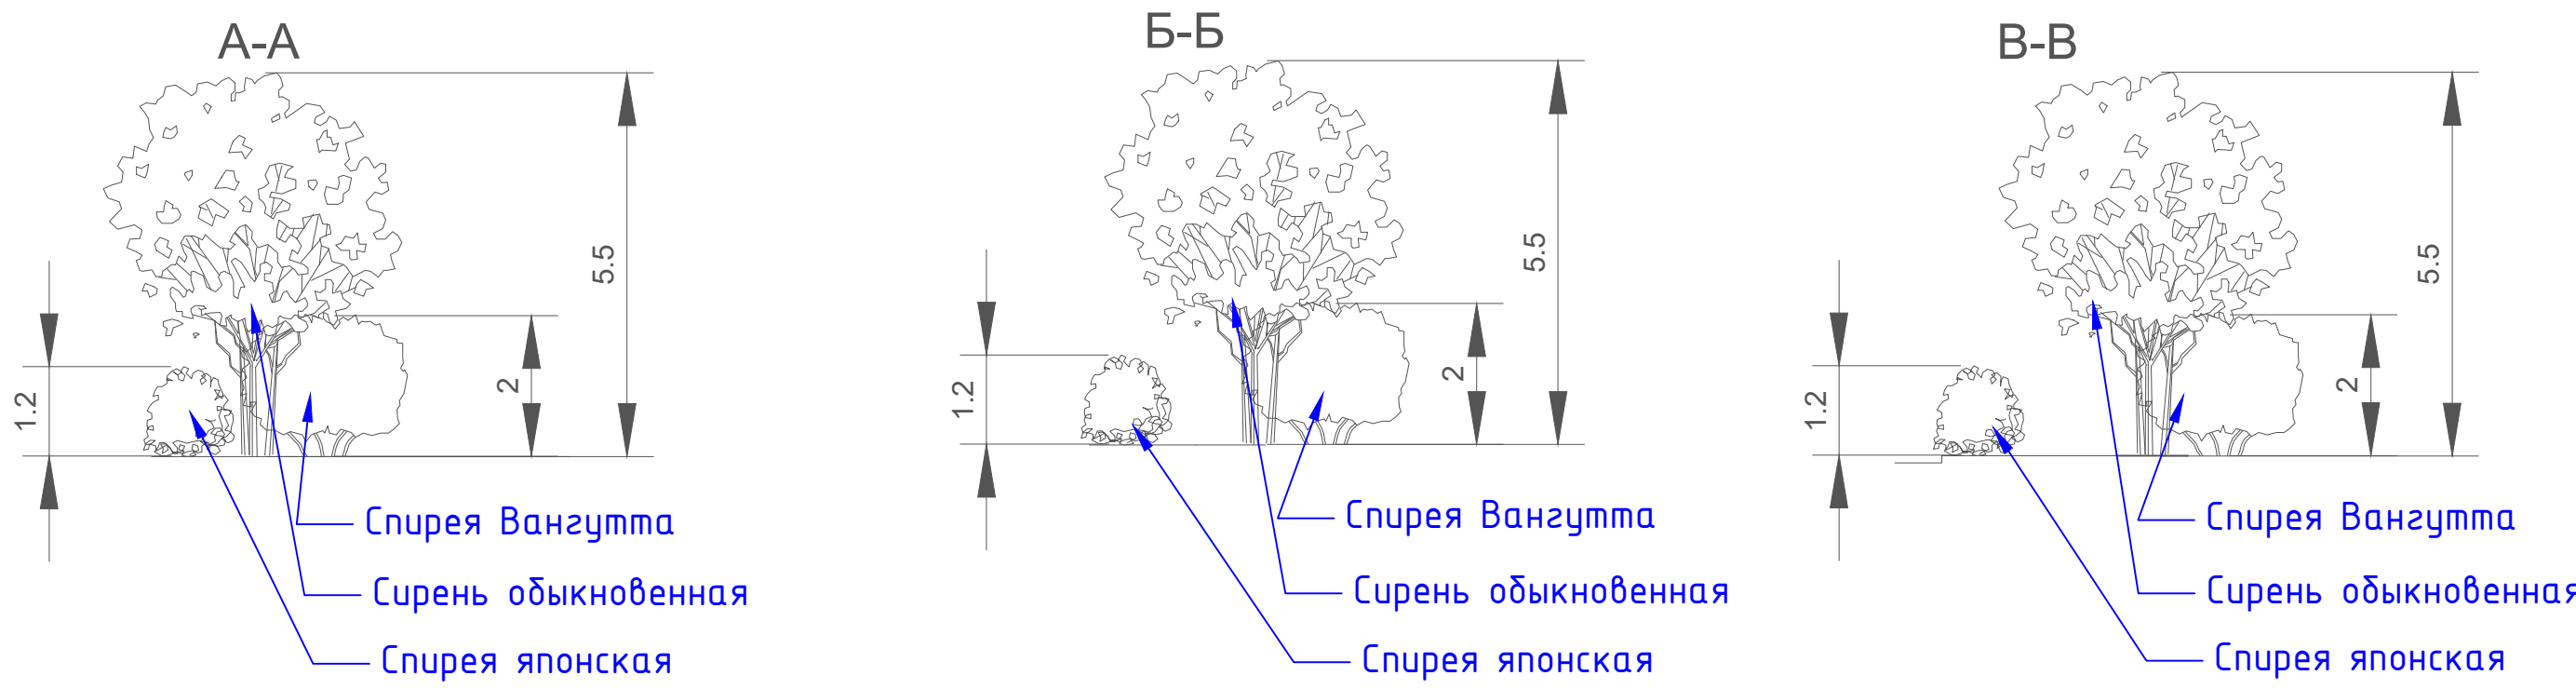

Ассортиментная ведомость (площадка №2)						
№ п/п	Наименование пород	Кол-во, в шт.	Диаметр кома, в см	Высота, в см	Характеристика зеленых насаждений	Фото
		Кустарников			Шаг посадки, в м	
1	Кизильник блестящий	66	30	60-80	0,5 однорядная	
Итого:		66				

Ассортиментная ведомость (площадка №3)						
№ п/п	Наименование пород	Кол-во, в шт.	Диаметр кома, в см	Высота, в см	Характеристика зеленых насаждений	Фото
		Кустарников			Шаг посадки, в м	
1	Кизильник блестящий	60	30	60-80	0,5 однорядная	
Итого:		60				

