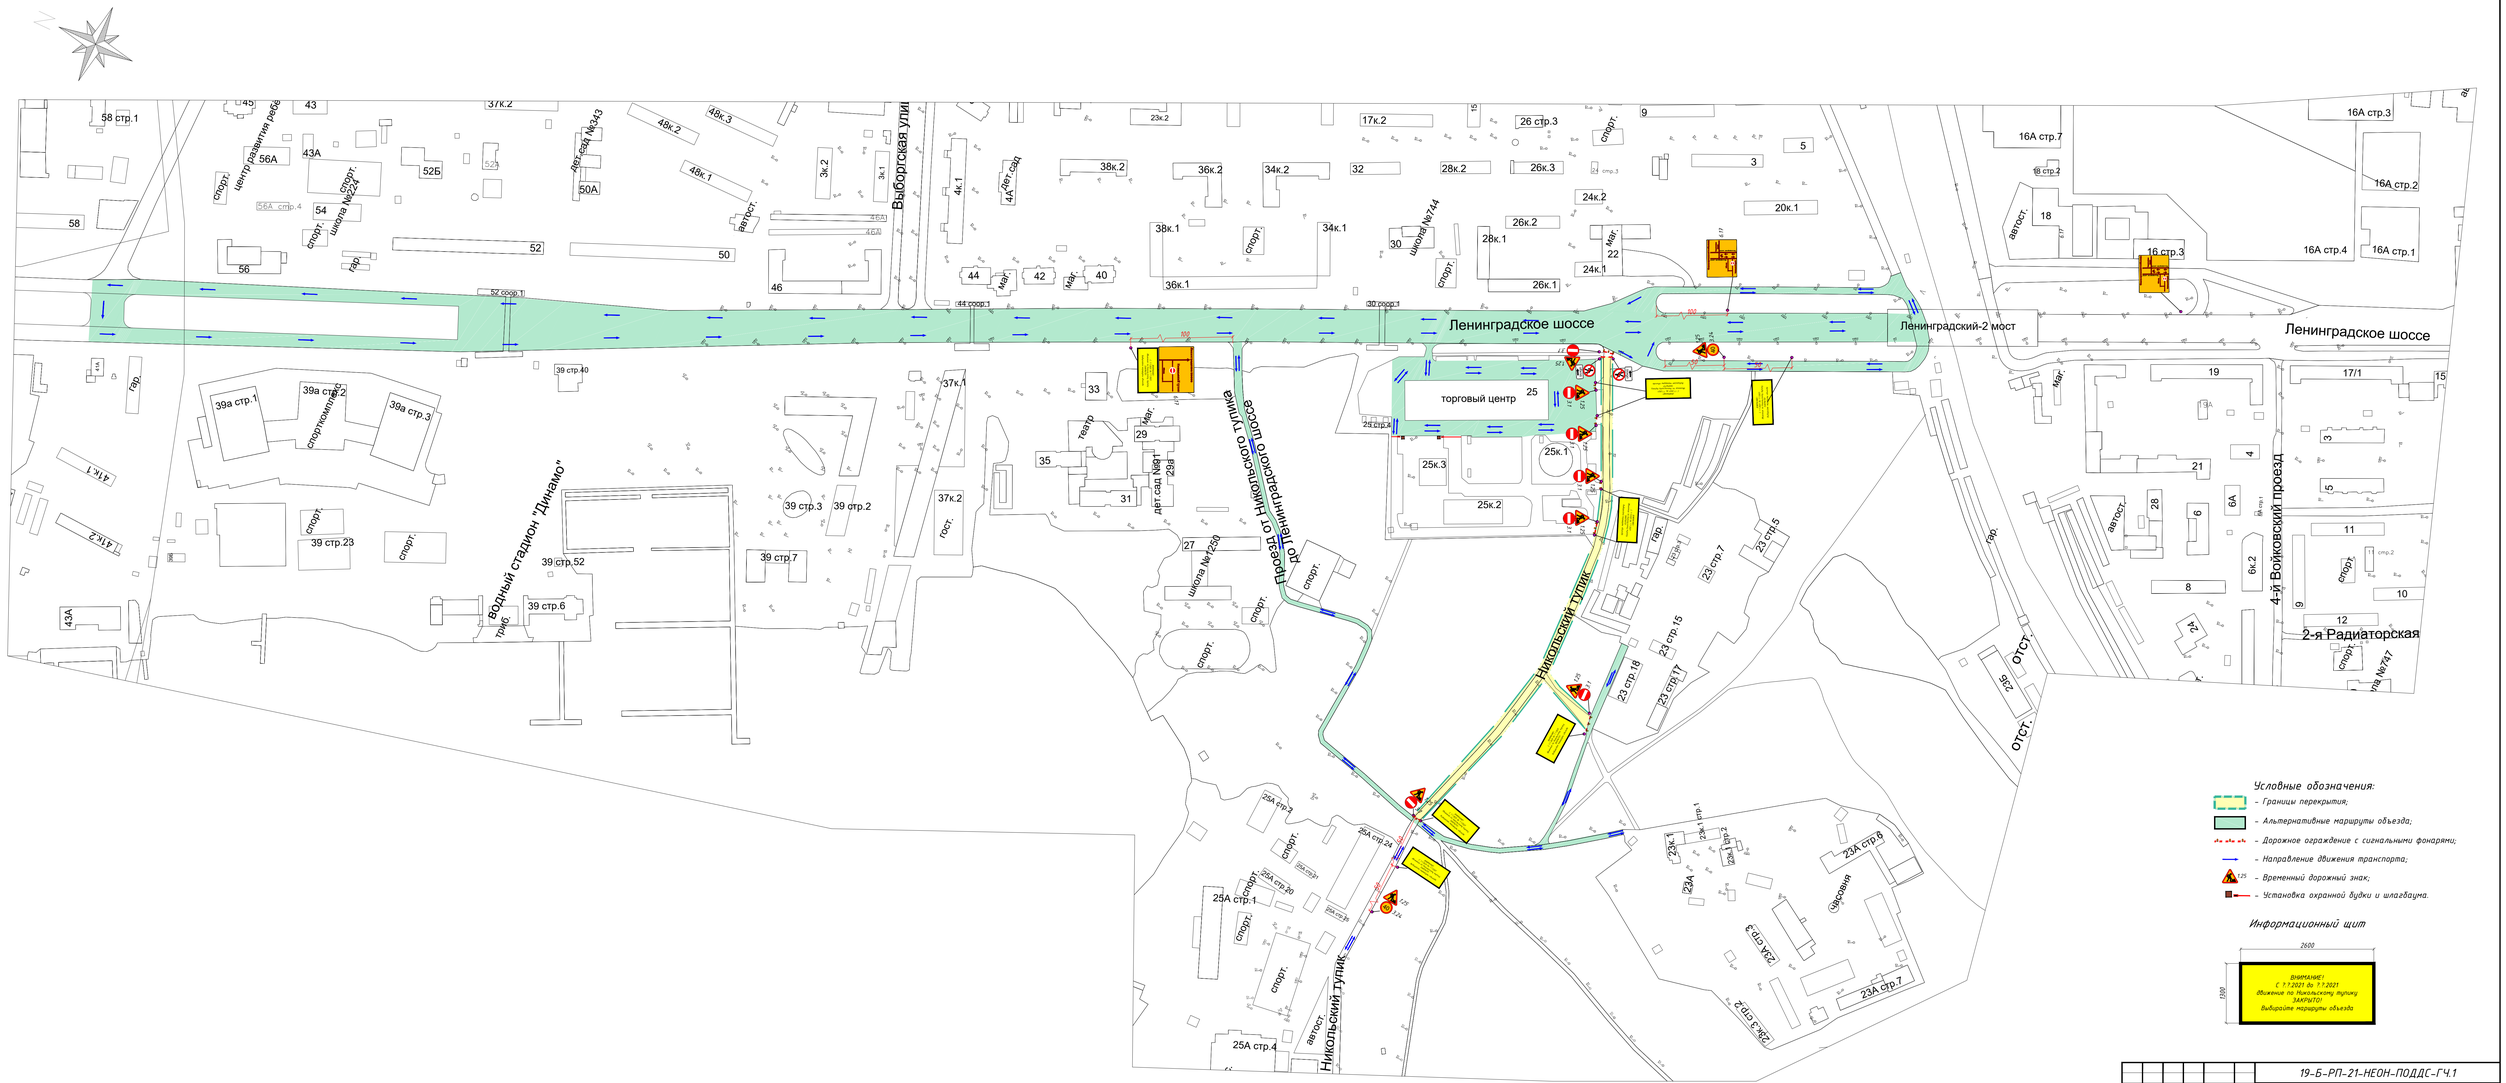

						19-Б-РП-21-НЕОН-ПОДДС-ГЧ.1
Изм.	Кол.уч.	Лист	№ док.	Подп.	Дата	Выполнение проектно-изыскательских работ по проведению в нормативное состояние парковой и прилегающих территорий в районе Покровское-Стрешнево города Москвы
Разраб.		Тимофеев				Организация дорожного движения. Схема движения транспорта и пешеходов на период проведения работ на проезжей части
Проверил		Иноземцев				
ГИП		Корнелюк				
Н. контр.		Радченко				План-схема объекта. Схема расстановки информационных щитов. Перекрытие Никольского тупика

Стадия	Лист	Листов
РП		1

ООО «ЕОН»
тел.: 8(499)08-25-63
mail: eleonorp.ru

Формат 3хА2

Согласовано

Взам. инв. №

Подпись и дата

Инв. № подл.